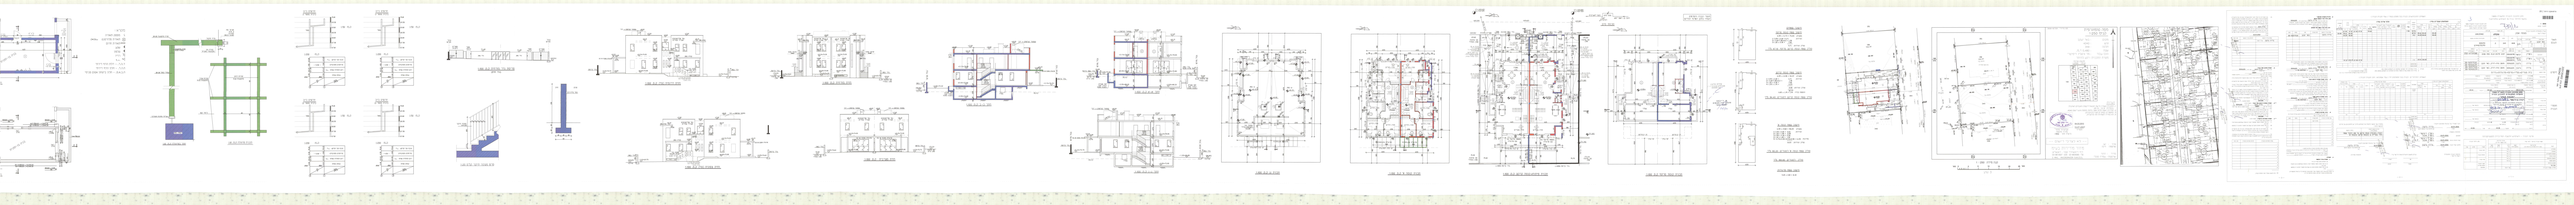

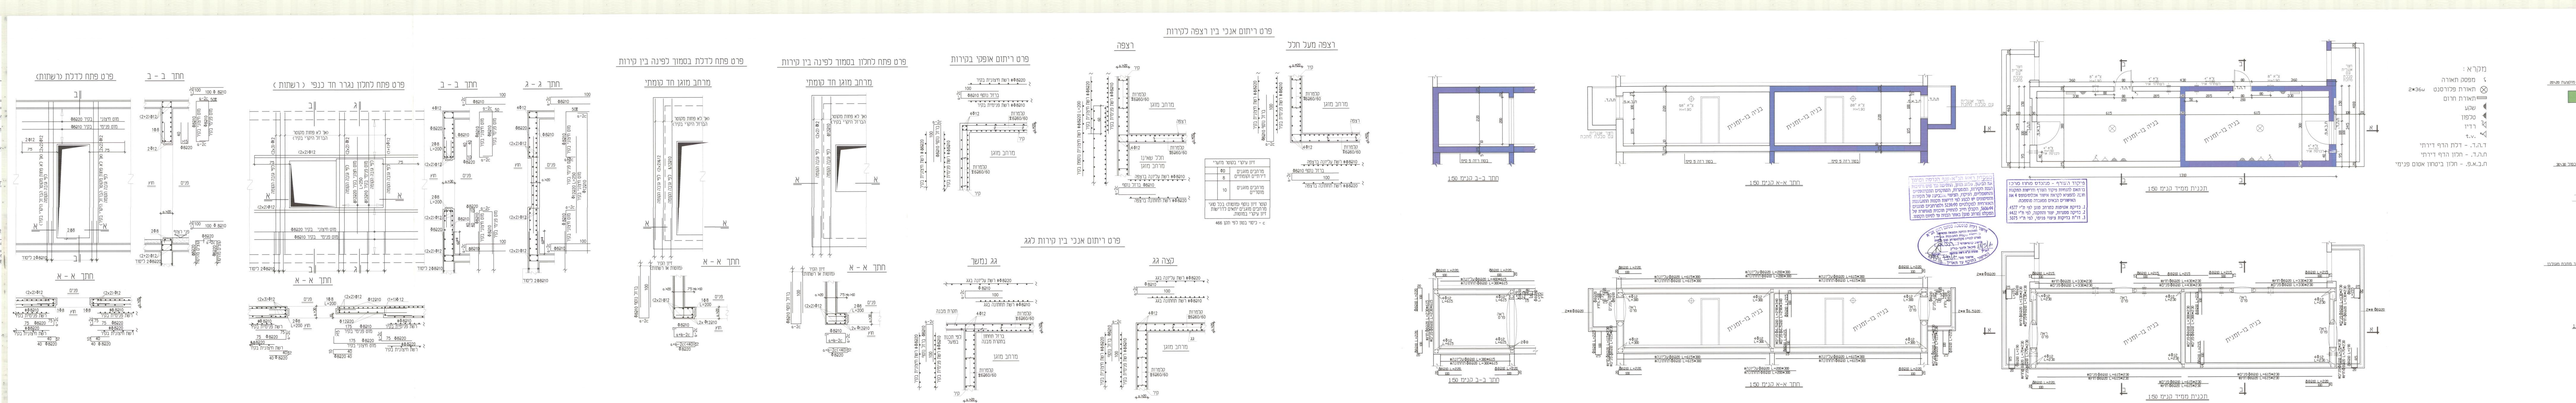
מקרא :
מספר האחרה
האחרת פלטפורם
האחרת חרום
שלט
כלפון
דיוק
ת.ב. - רכת הדוח דיוקי
ת.ב.ל. - תכון הדוח דיוקי
ת.ב.א. - תכון בשתו אטום מניפי
פרט ריתום אבני בין רצפה לרצפה
רצפה מעל תכל
רצפה
פרט ריתום אופקי בטרורות
פרט פתח לתכלון בקמור בקיעה בין טרורות
מרחב מוגן חד טמתי
פרט פתח לתכלון נגרר חד כנפי (רשתות)
חתך ב – ב
חתך ג – ג
פרט פתח כדכת בקמור בקיעה בין טרורות
מרחב מוגן חד טמתי
חתך א – א
פרט פתח כדכת (נעשתה)
חתך ב – ב
חתך א – א
פרט ריתום אבני בין טרורות לגג
גג נמשך
גג גג
חתך ב – ב בקנה 1:50
חתך א-א בקנה 1:50
תכנית מפלס קנה 1:50
חתך ב – ב בקנה 1:50
חתך א-א בקנה 1:50
תכנית מפלס קנה 1:50