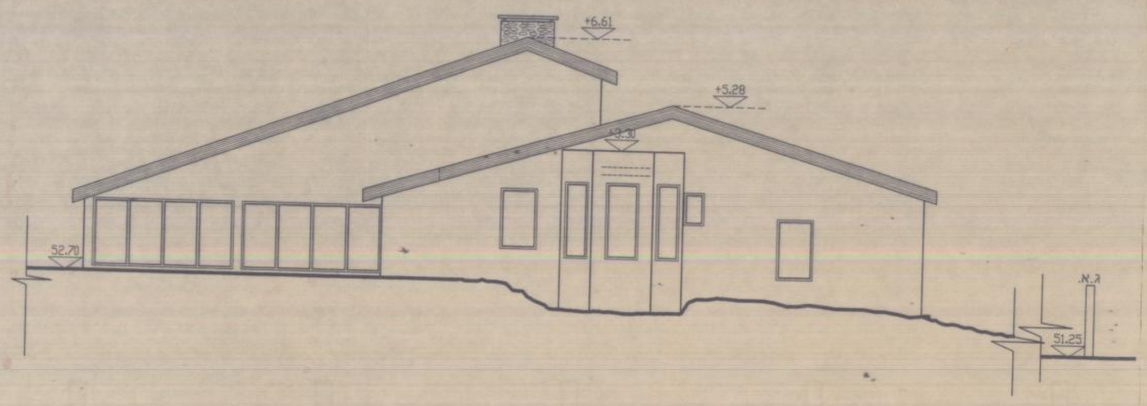

חזית מזרחית ק.מ. 1:100

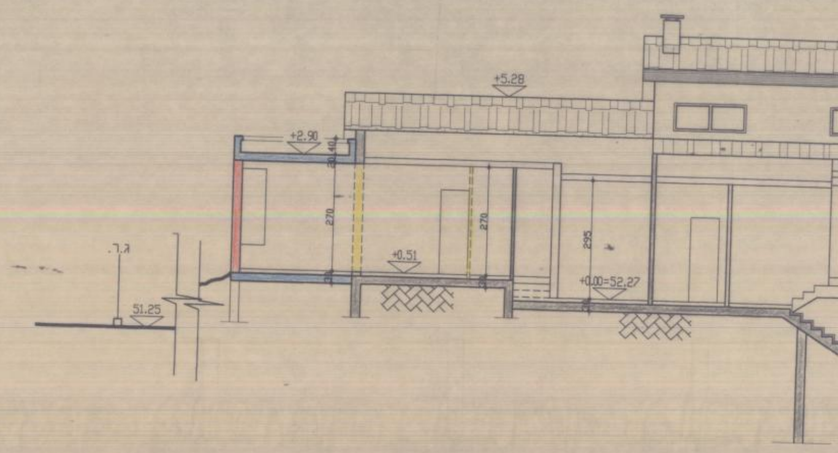

ק.מ. 1:100

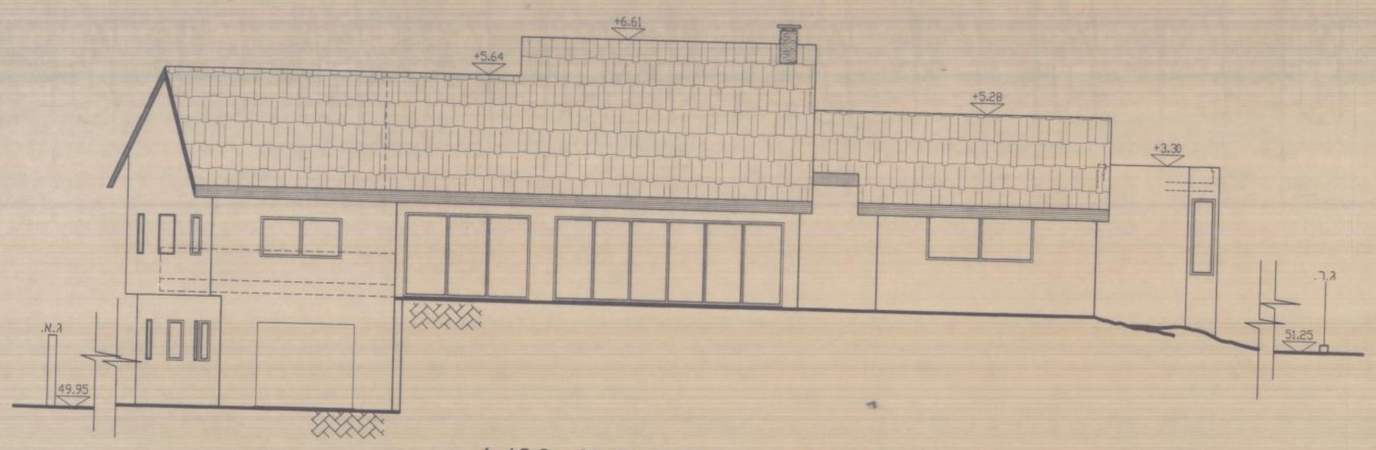

חזית דרומית ק.מ. 1:100

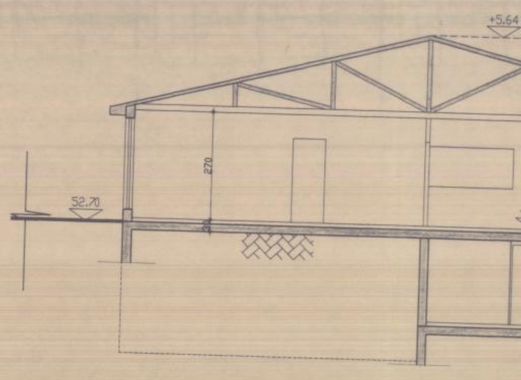

ק.מ. 1:100 B–B חתך

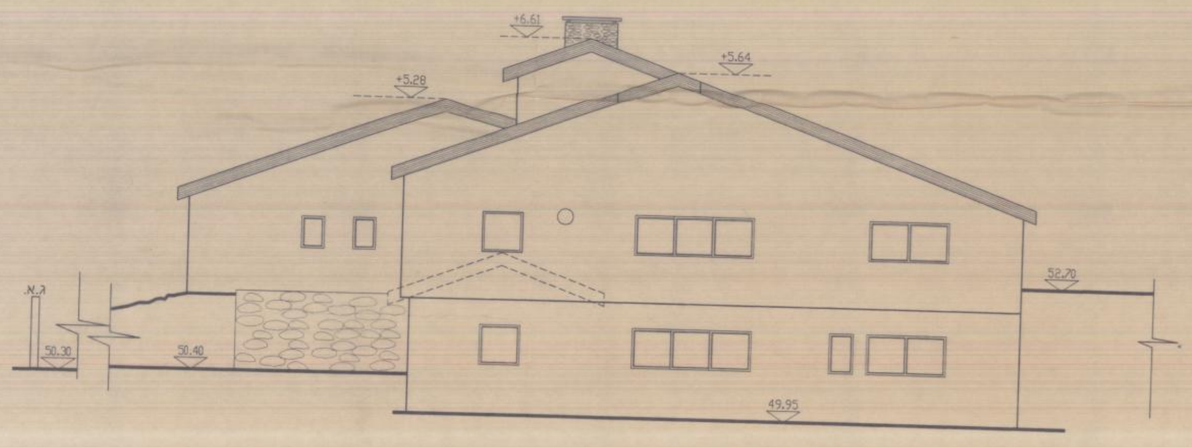

חזית מערבית ק.מ. 1:100

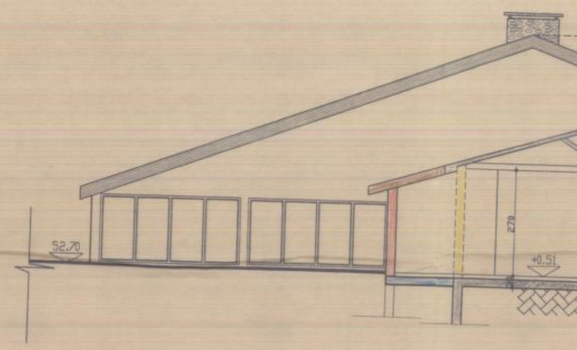

ק.מ. 1:100 C–C

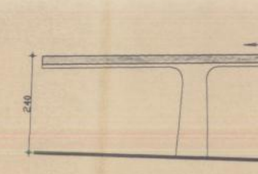

ק.מ. 1:100 E–E

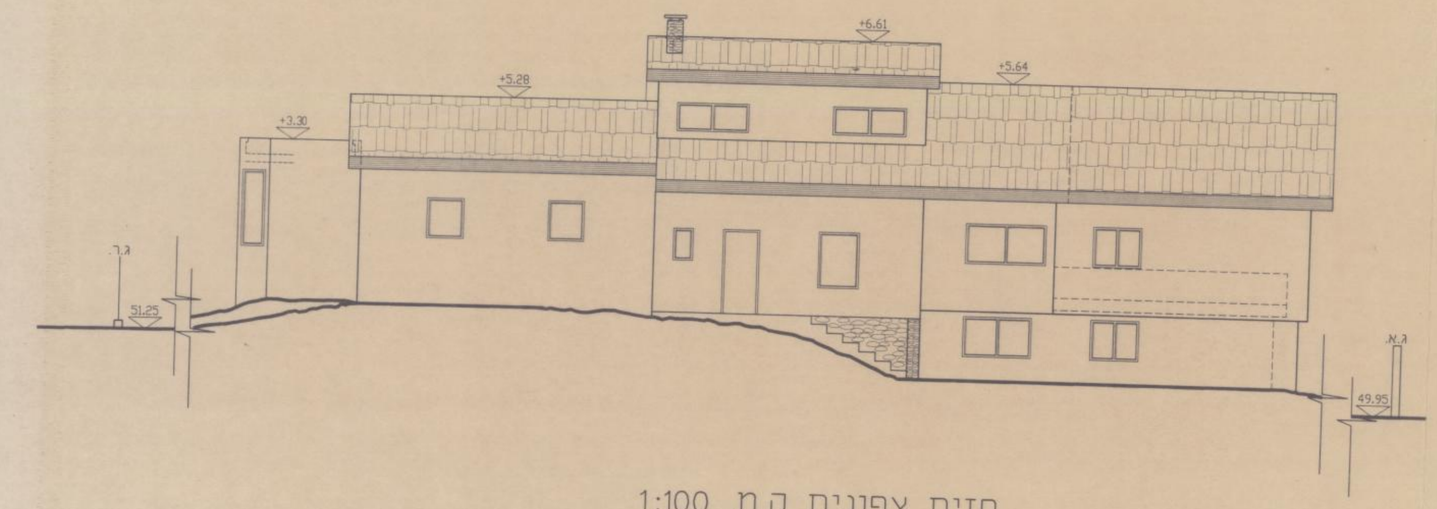

חזית צפונית ק.מ. 1:100

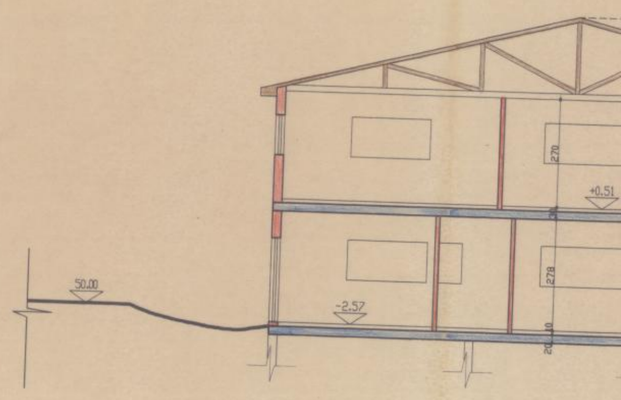

ק.מ. 1:100 D