
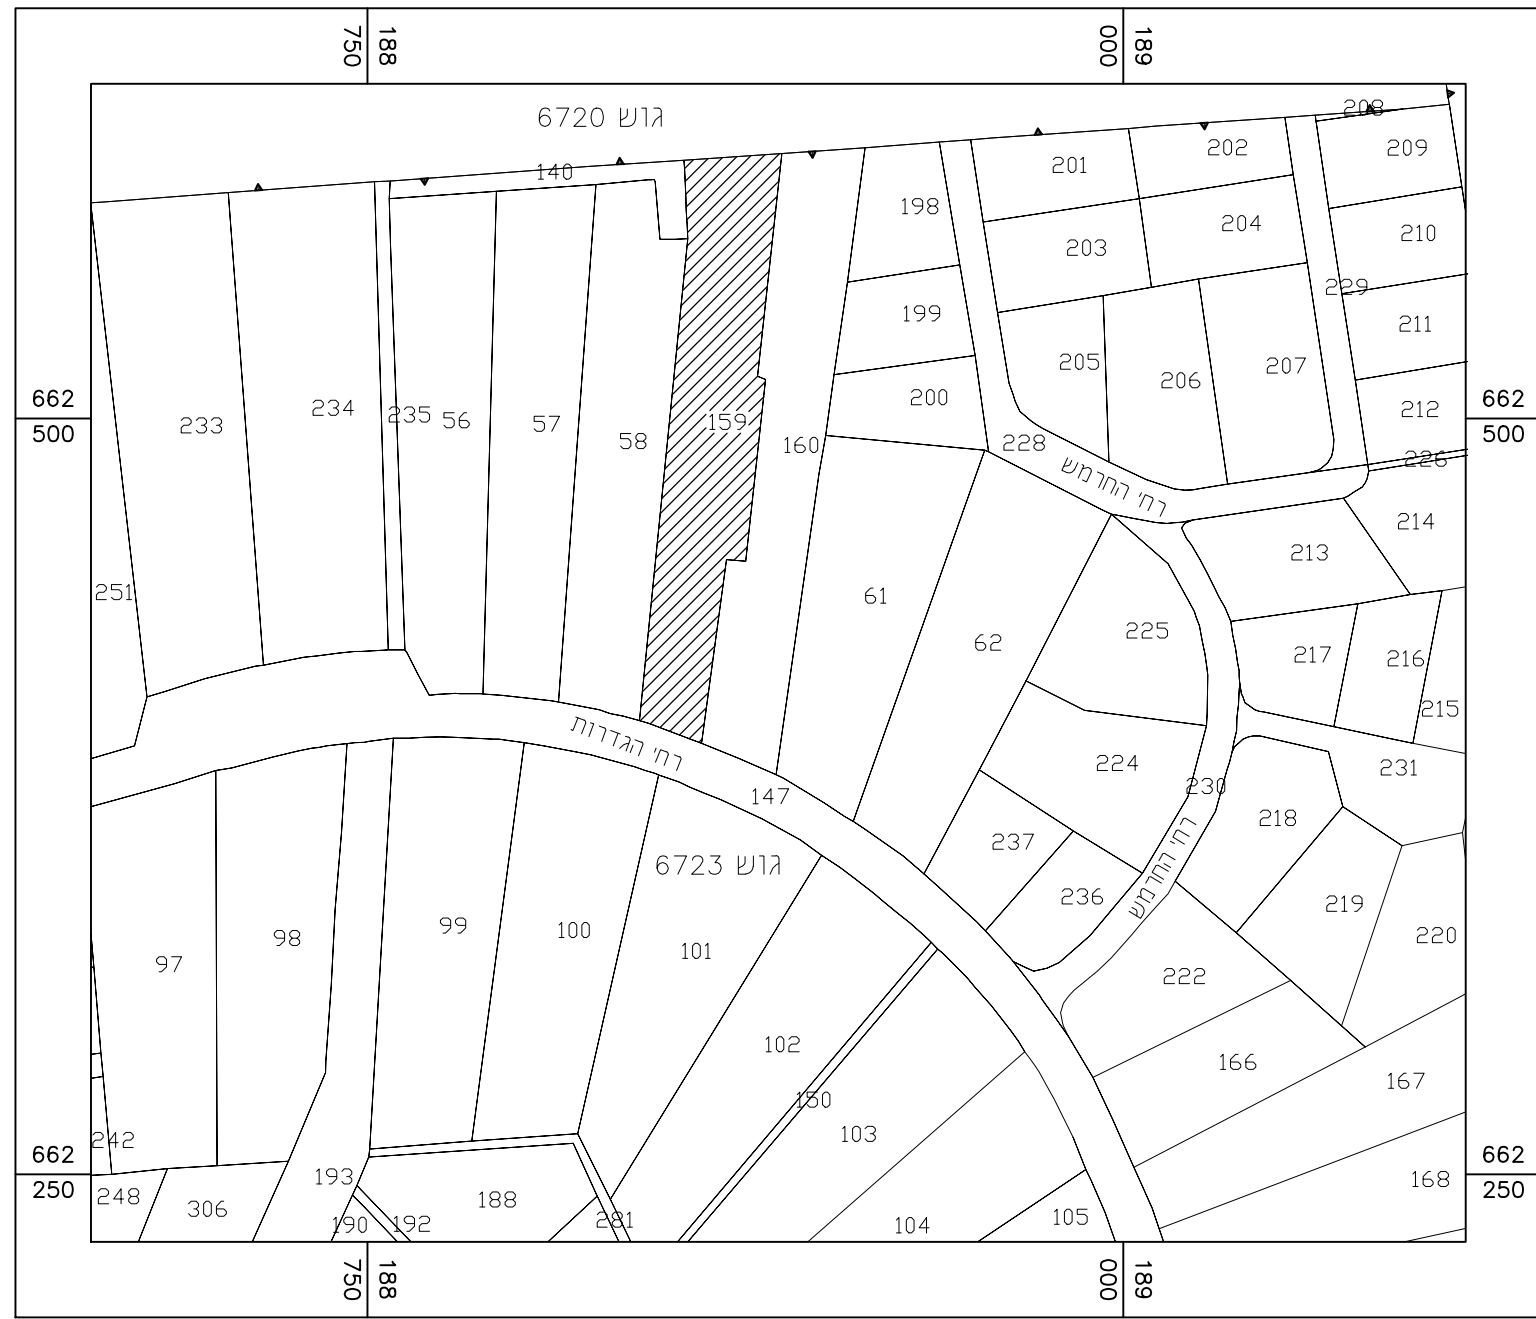


תכנית מתאר סביון
שד/ 534 / 23

מפה טופוגרפית
מנינו 1250

מחזור : המרכז
נפה : נפת-תקוה
מחזור : סביון
גוש : 6723
חלקה : 159
שטח : 5.029 ד.מ.
הוכן עבור : משה גינדי
מטרה התכנית : רמט תביע

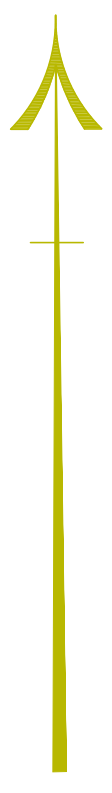

- מקרא
- גבול תביע
 - יחיד קבע
 - שטח חקלאי
 - אזור מגורים א
 - דרך קיימת מאושרת
 - שפץ ושיליס
 - ישיבות פוליטיות
 - קו בנין
 - ישיבות גרמניות
 - רוחה
 - מספר חלקה

עריכו 01.01.2019
עריכו 18.02.2018



17.12.2014
חש"ר
אבנדר מזור
מחזור
ירושלם 552

-- כא לצרכי רישום --

מזור מידות בע"מ
רח' רוטשכיד 102, ר.אשכנז
טל: 03-9654995, פקס: 03-9673507
E-MAIL: MAZOR@MAZOR-SUR.CO.IL

הערות
1. התכנית משרה כרישט האורדינסט והבוסים וארצות
במחזור: 24, 991א, 3825א.פ.
2. הידועות ושטח חלקה 159 נכנסו תחפ"ט גוש רישום 6723.
הבוסות ושטח גרמניות תחפ"ט גוש
3. המספרים בסוגריים מציינים גרמניות
4. המפה בחלקה רק באזור אישור רישות המאמנות
אין לבצע תכנון על שטח מפה זו כלא אישור רישות.
5. לא נמדדו תשתיות תת כרמיות.

מדר : דוד בביב
מסמט : תמרה נמירובסקי

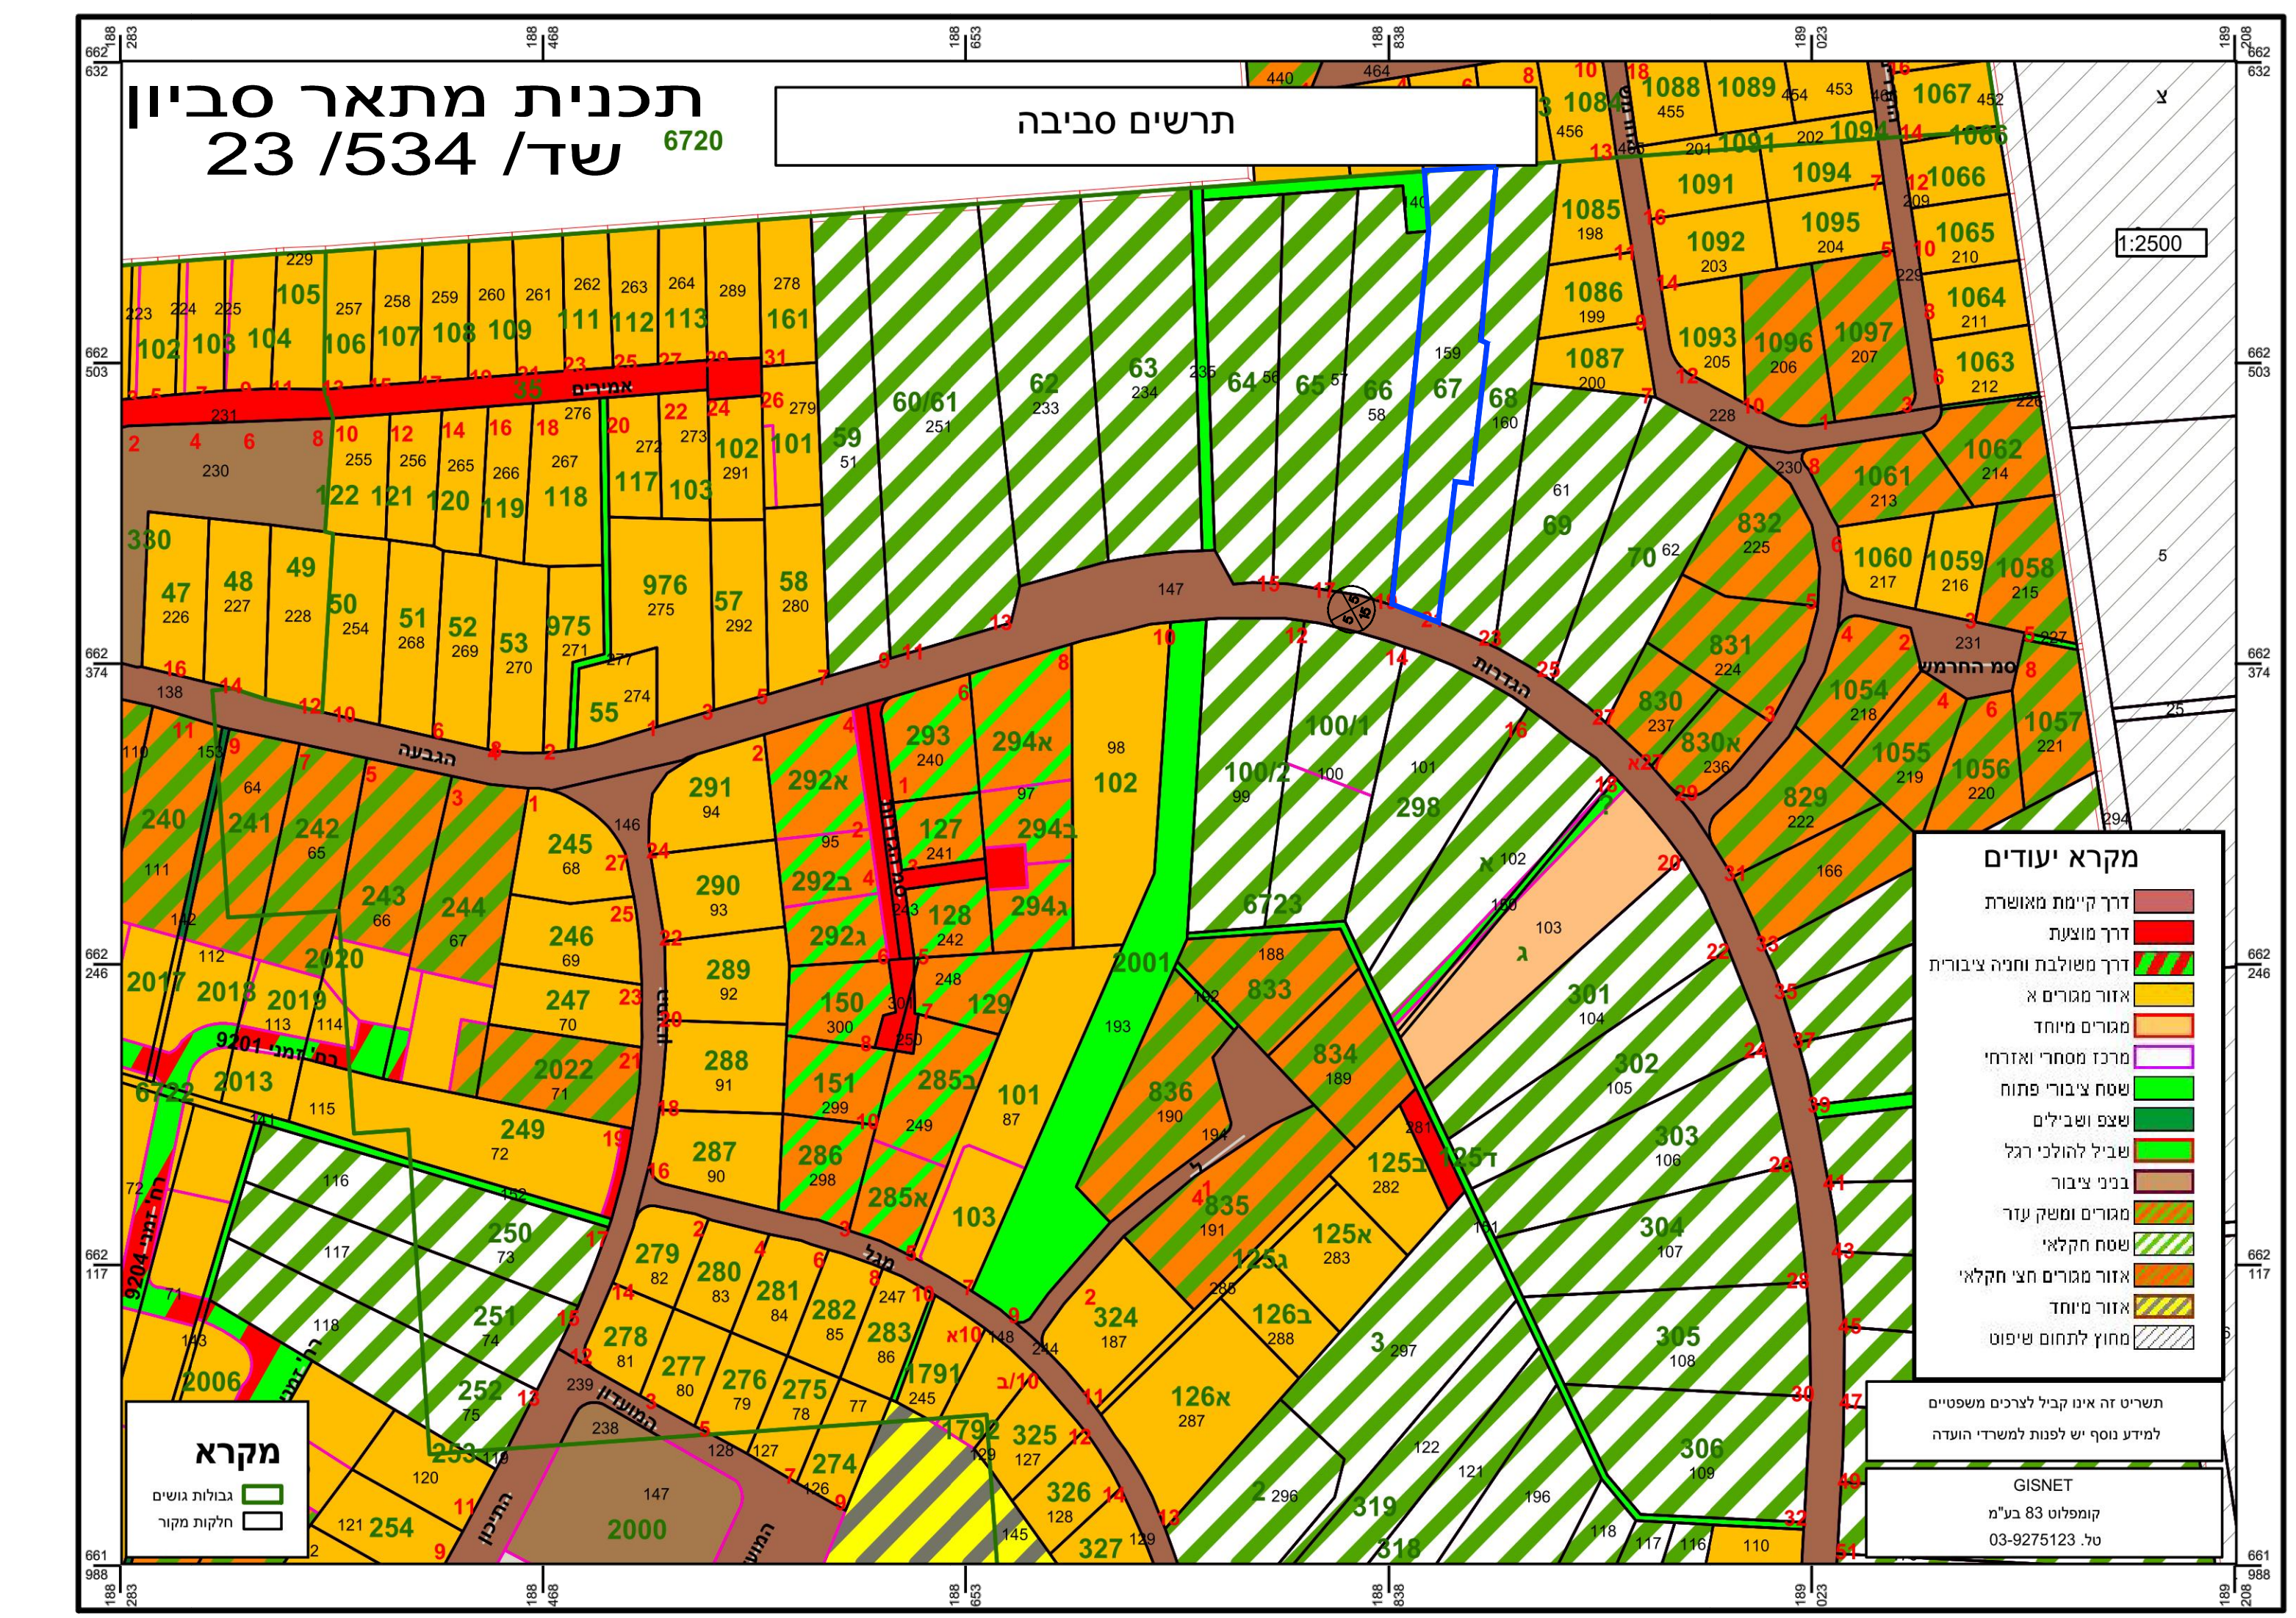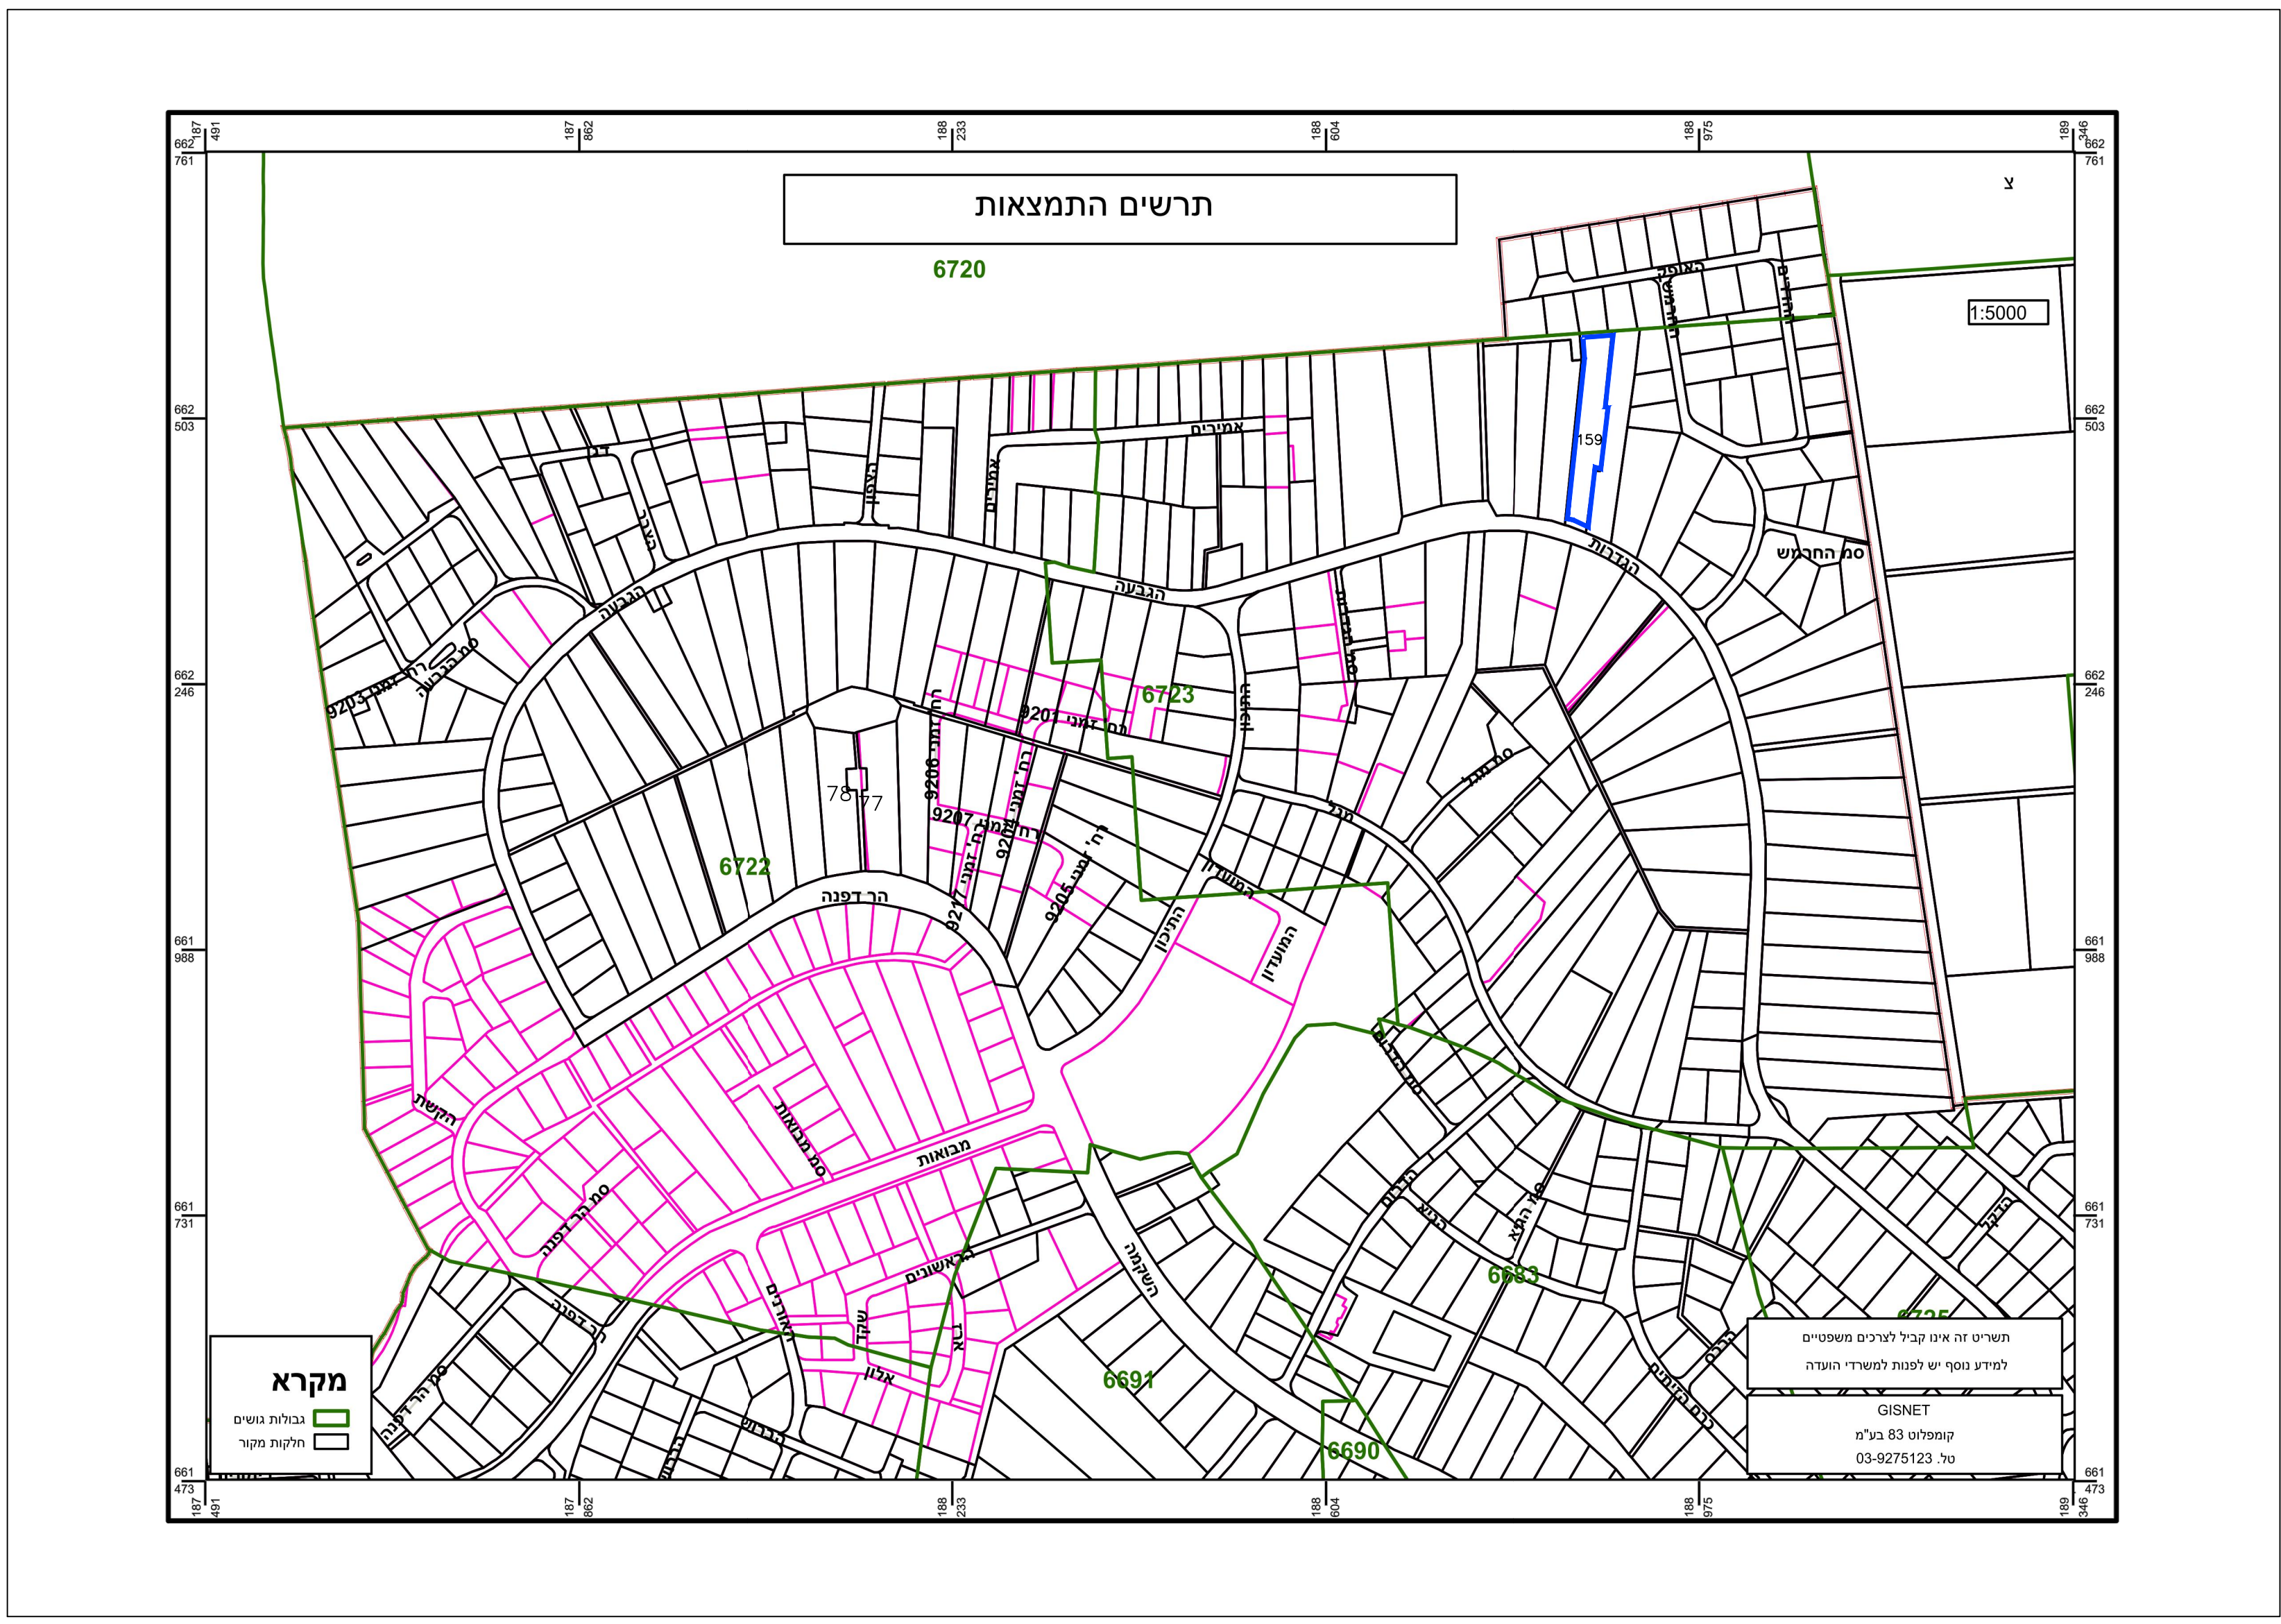

חוק התכנון והבנייה, התשכ"ה - 1965
תכנית מפורטת

מס' 455-0638866

שם התכנית
ר.א. מזור
גוש 6723 חלקה 159

מצב מאושר
גליון 1 מתוך 1

שם תחפ"ט	מניס
מצב מאושר	1 : 250
תרשים סביבה	1 : 2500
תרשים התמצאות	1 : 5.000
תרשים נוסף	-
תמונה נוספת	-

תאריך
10.06.2019

שמות דוחים:			
שורד התוכנית	שם:	אדר. ענת פושט	
	תאריך:	שם התאריך	
		חתימה:	