חוק התכנון והבנייה, התשכ"ה - 1965

תכנית מפורטת

מס' 455-0951798

יסעור 21 סביון מק/4242

תשריט מצב מוצע	גיליון 1	מתוך 1

מחוז	מרכז
מרחב תכנון מקומי	מצפה אפק
רשות מקומית	סביון
ישוב	סביון
תכנית בסמכות	מקומית
איחוד וחלוקה	ללא איחוד וחלוקה
היתרים או הרשאות	תכנית שמכוחה ניתן להוציא היתרים או הרשאות
מונה תדפיס התשריט	6
מועד הפקה	21/02/2021 11:25
שטח התכנית	1.001 דונם קנה מידה 1:250

מקרא

גבול תכנית

140 תא שטח ומספרו

1234 גוש גבול גוש ומספרו

5 גבול חלקה ומספרה

רחוב הדרך

1 2 3 4 מספר הדרך

קו בין קו בנין תחתי/תת קרקעי

קו-בנין

מגורים א

זיקת הנאה

מידות

אישורים בתכנית מס' 455-0951798

שמות*

מגיש התכנית	אורית שמחה חדד תאגיד:
מגיש התכנית	משה חדד תאגיד:
עורך ראשי	אודי גלעדי תאגיד:
יזם	אורית שמחה חדד תאגיד:
יזם	משה חדד תאגיד:

בעלי ענין בקרקע*

חוכר
תאגיד: משתלות סביון בע"מ

טבלת גושים וחלקות*

מספר גוש	חלק/ כל הגוש	מספרי חלקות בשלמותן	מספרי חלקות בחלקיותן
7252	חלק		97-98

* הרשימה המלאה מפורטת בהוראות התכנית / בהודעה שפורסמה בעיתונות וברשומות

הריני מצהיר בזאת כי המפה הטופוגרפית/המצבית המהווה רקע לתכנית זו, נערכה על ידי ביום 19.01.2021 והיא הוכנה לפי הוראות נוהל מבא"ת ובהתאם להוראות החוק ולתקנות המודדים שבתוקף. דיוק הקו הכחול והקדסטר: קו כחול (בלבד) ברמה אנליטית

חוסאם מצארווה	894		
שם המודד	מספר רשיון	חתימה	תאריך

מספר תכנית: 455-0951798, מספר גירסת תשריט: 6

תרשים התמצאות - קנ"מ 1:6000

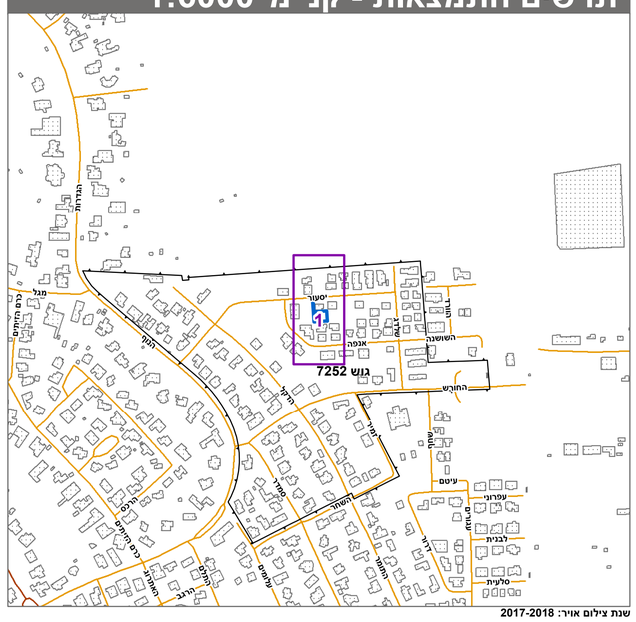

שנת צילום אויר: 2017-2018
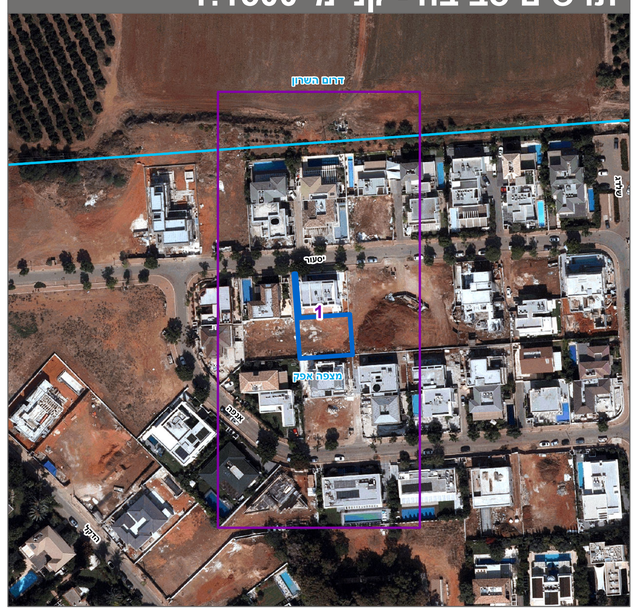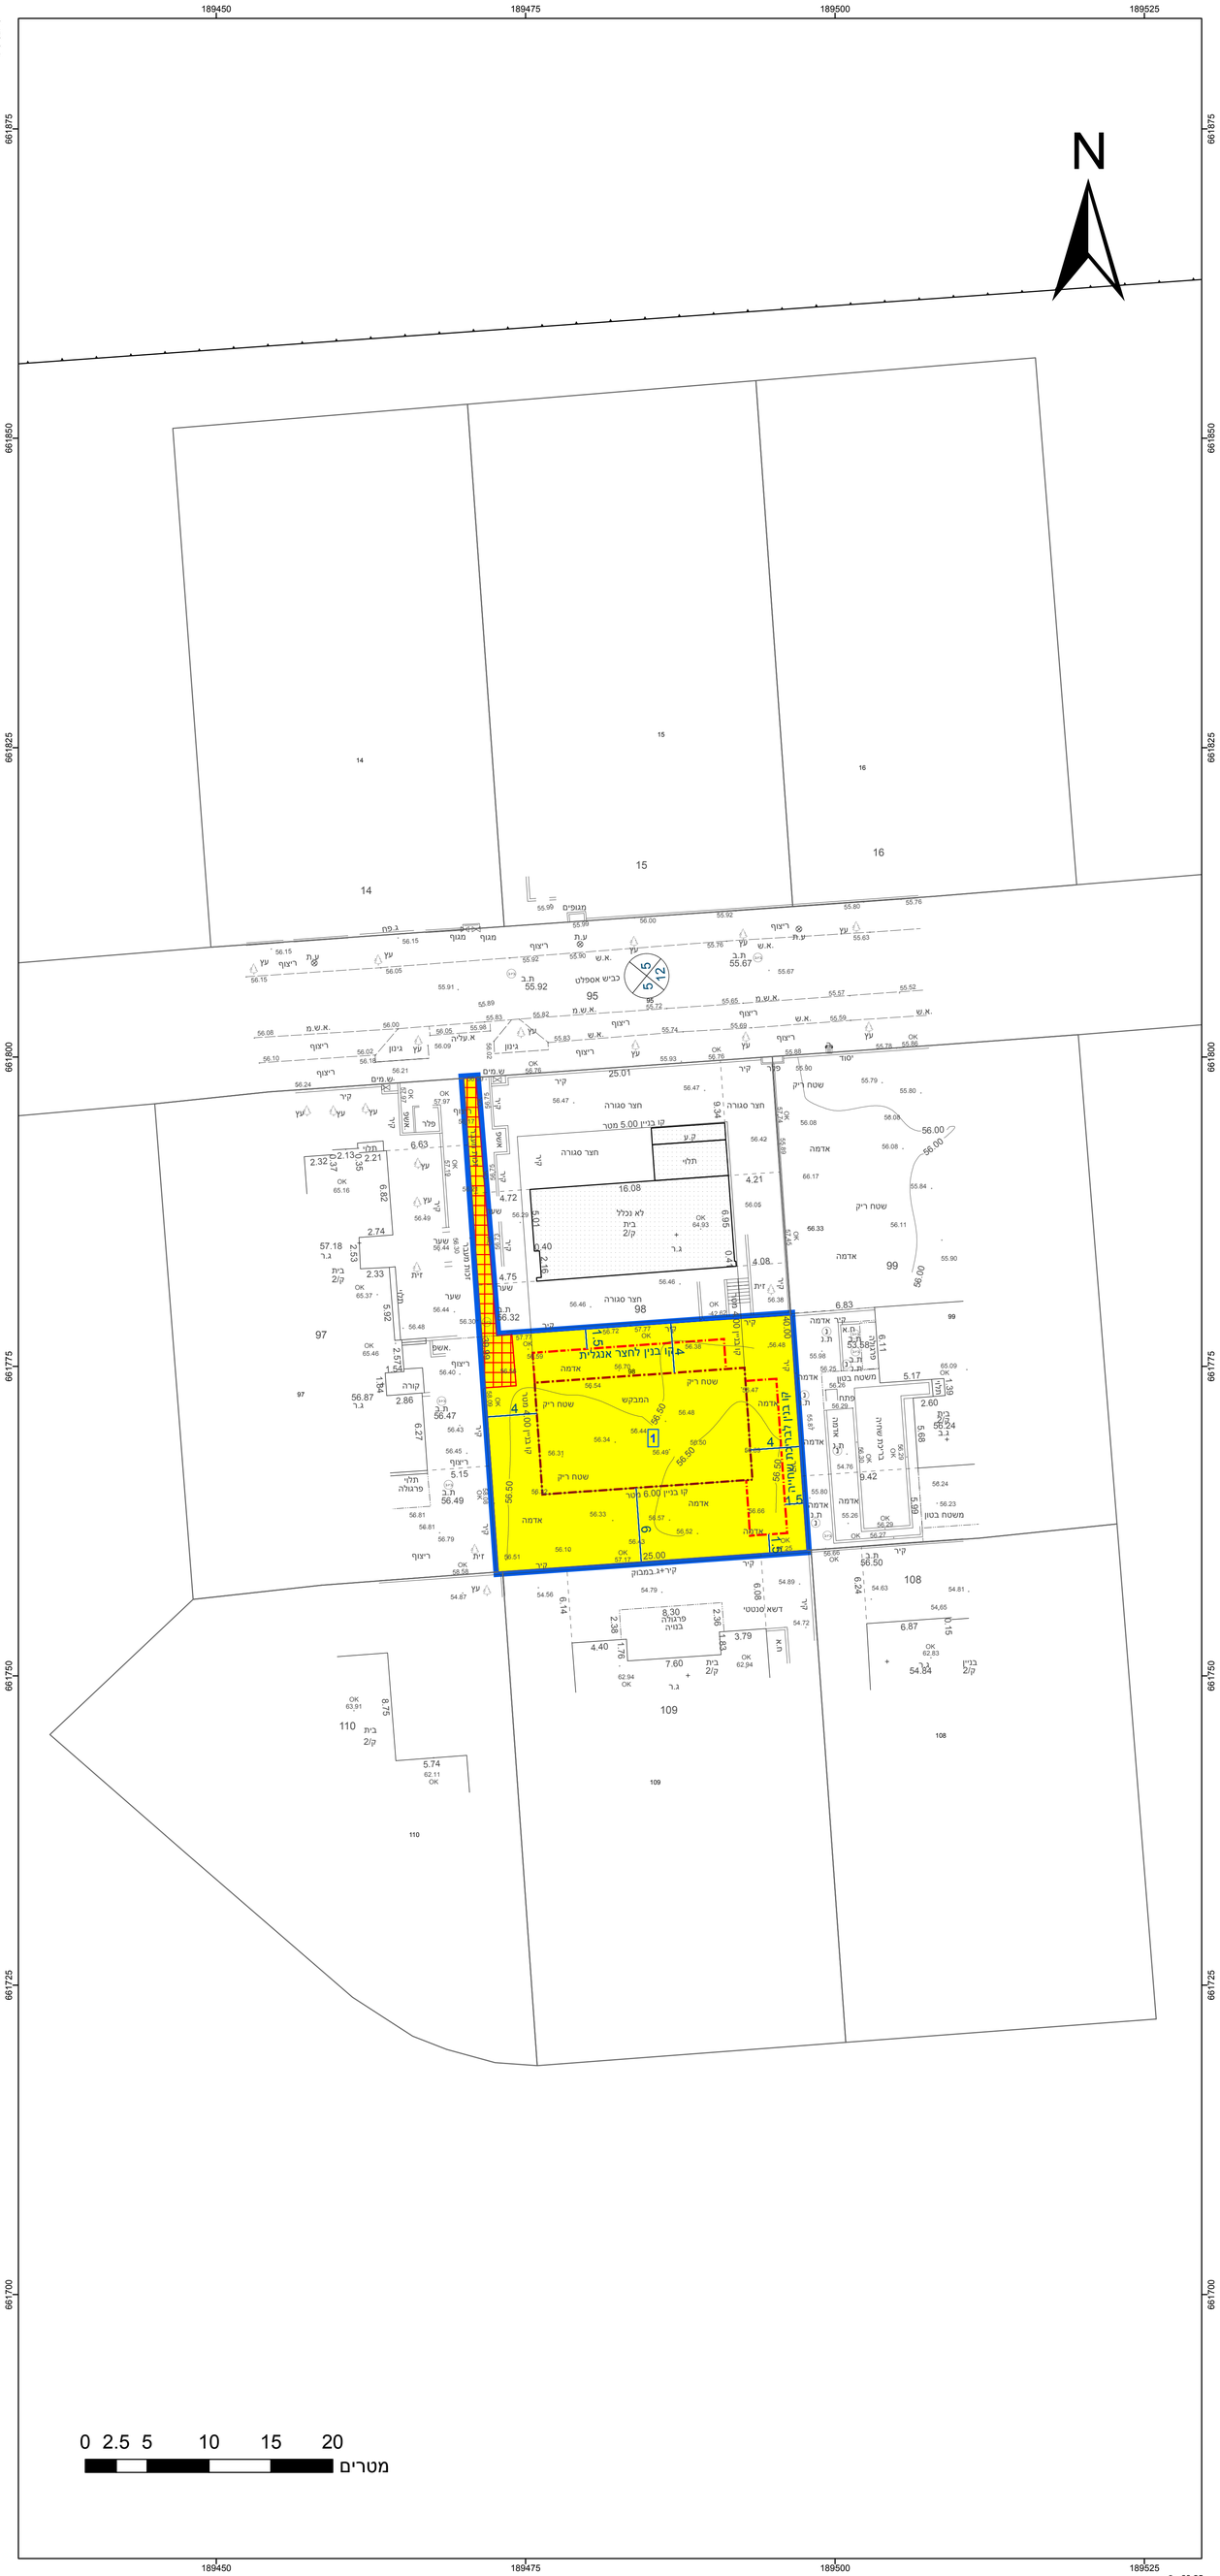
תרשים סביבה - קנ"מ 1:1500